


# INSTALLATIONSBESKRIVNING Självfall

Rev 2018-02-24

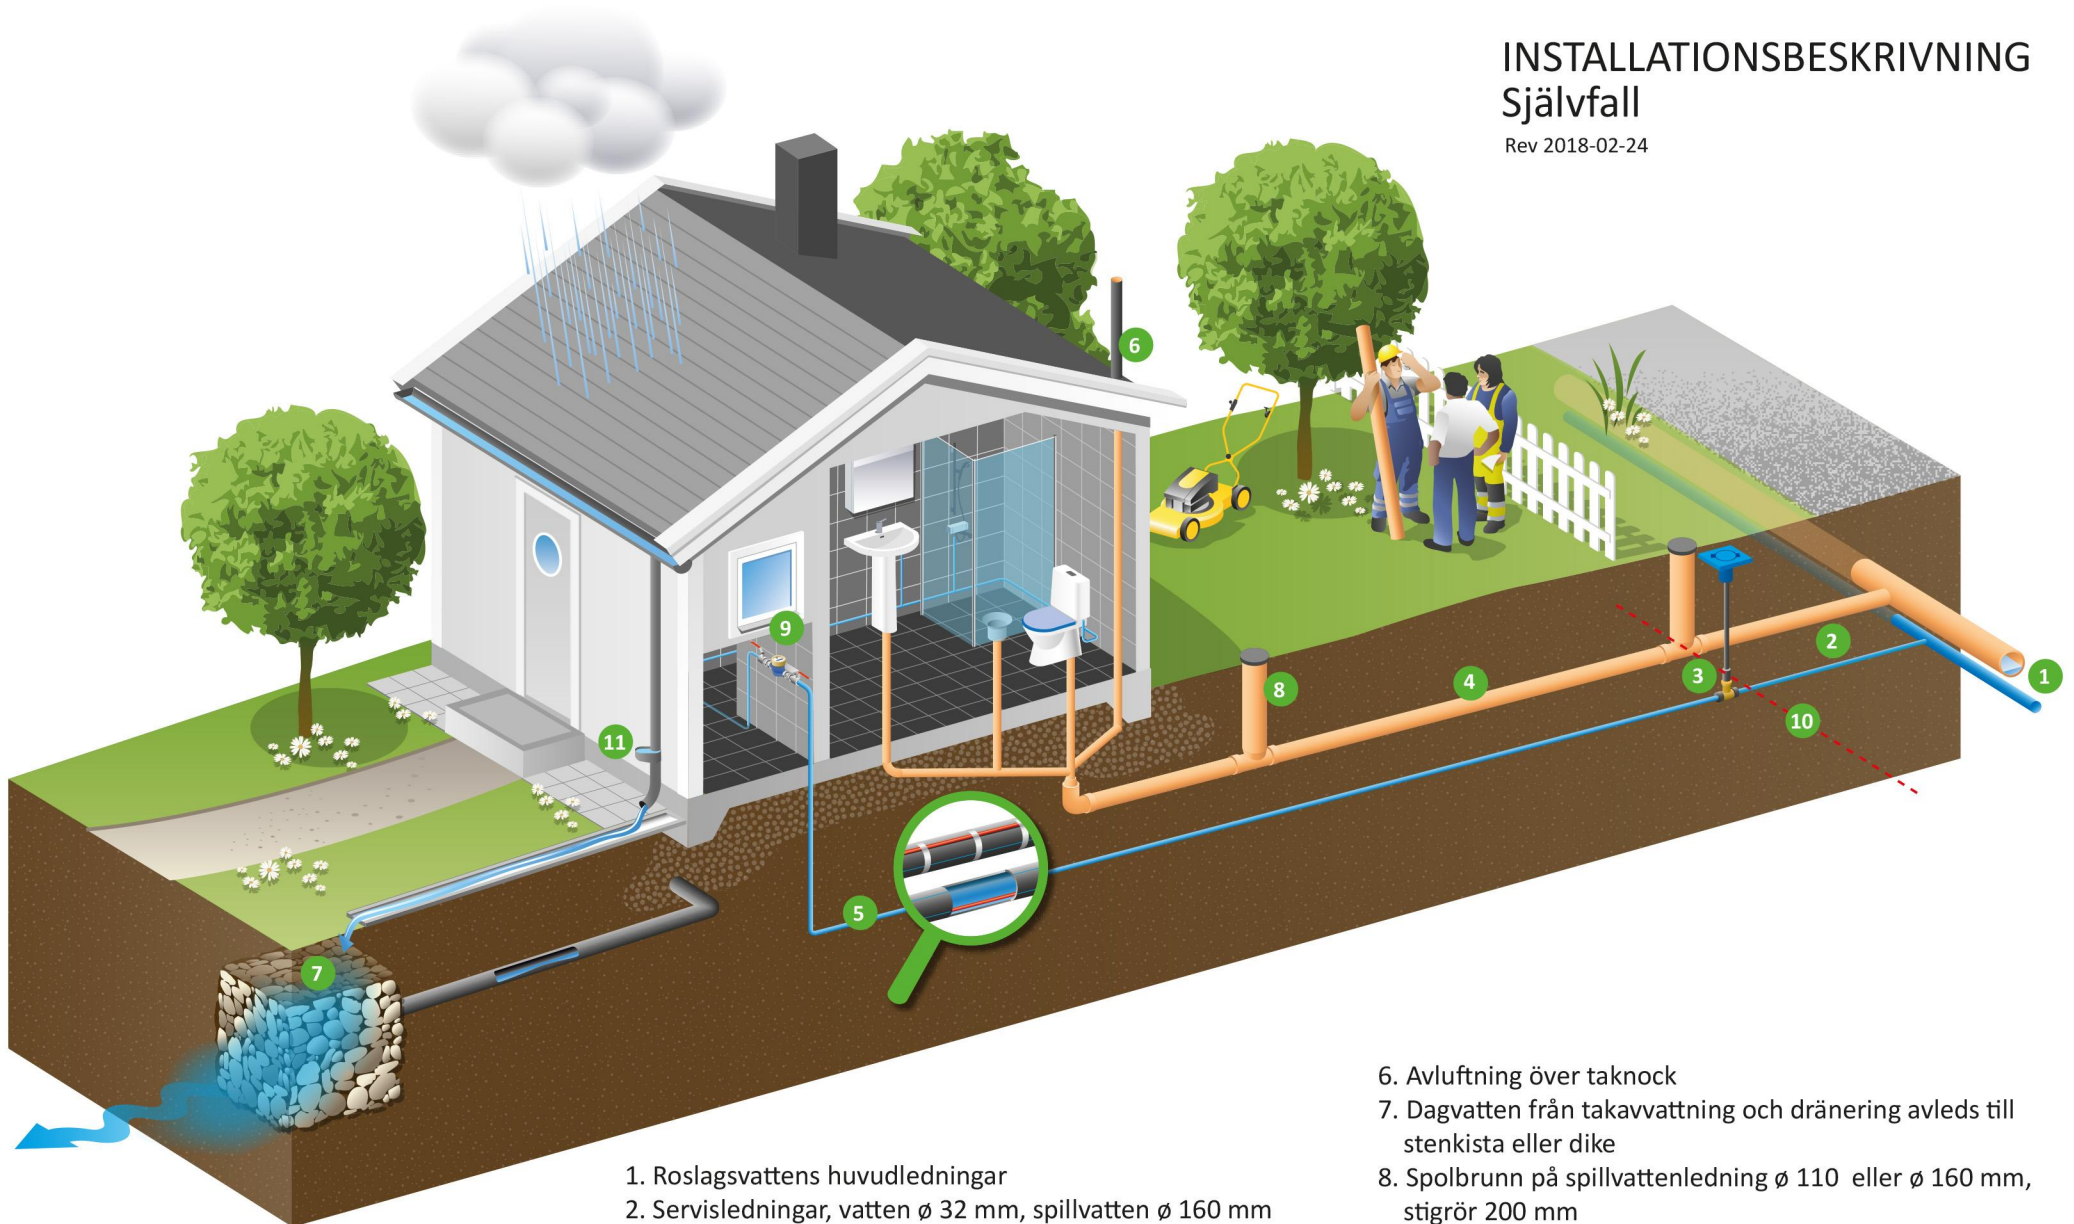

1. Roslagsvattens huvudledningar
2. Servisledningar, vatten  $\varnothing$  32 mm, spillvatten  $\varnothing$  160 mm
3. Förbindelsepunkt med servisventil och spolbrunn
4. Spillvattenledning  $\varnothing$  110 eller  $\varnothing$  160 mm som ansluts till spolbrunn vid förbindelsepunkt
5. Vattenledning  $\varnothing$  32 mm. Om vattenledning inte förläggs frostfritt behövs värmekabel som placeras utanpå eller inuti vattenledningen.

6. Avluftning över taknock
7. Dagvatten från takavvattning och dränering avleds till stenkista eller dike
8. Spolbrunn på spillvattenledning  $\varnothing$  110 eller  $\varnothing$  160 mm, stigrör 200 mm
9. Vattenmätare i uppvärmt och åtkomligt utrymme
10. Ansvarsgräns vid förbindelsepunkten.  
Fastighetsägaren ansvarar för installation och anläggning på fastighetssidan av gränsen.  
Roslagsvatten ansvarar på motstående sida
11. Lövens